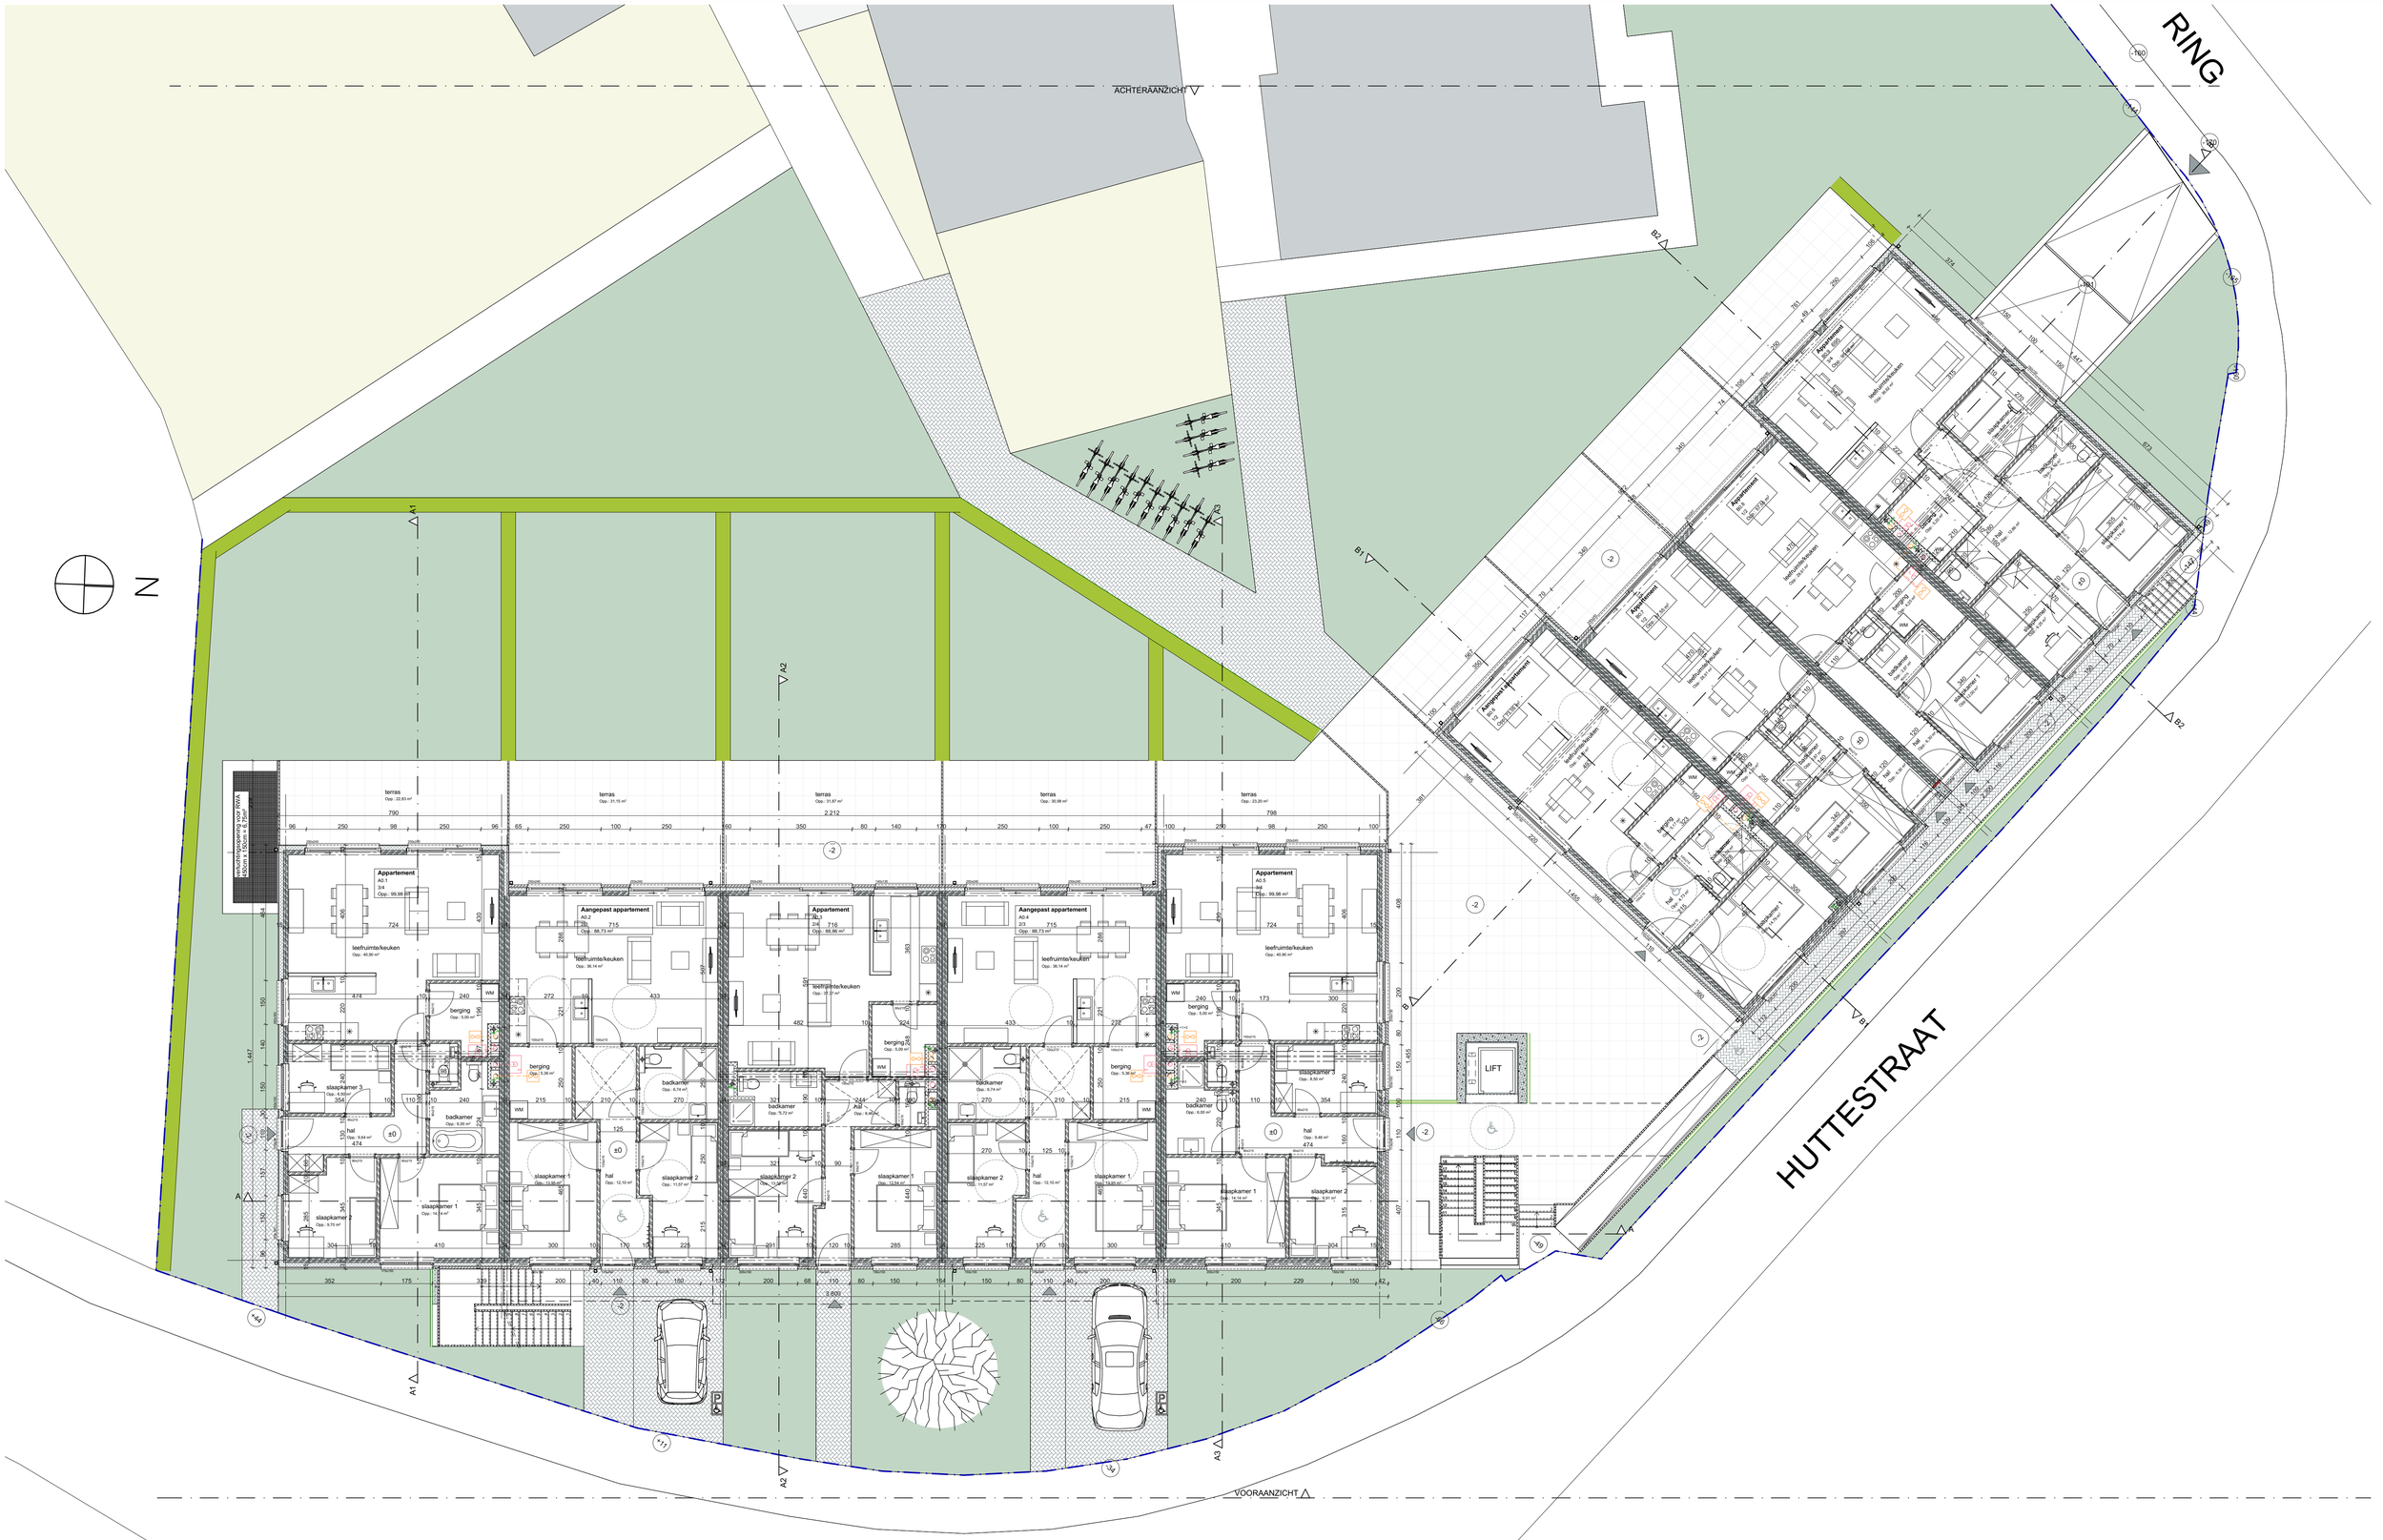


Gelijkvloerse verdieping

1:100

DOSSIERNR: 2019.027	PROJECT	Woonpunt Zennevallei Bogaarden - Nieuwbouw 18 sociale appartementen met ondergrondse parkeergarage Hutteslraat - 1670 Bogaarden	
DATUM: 15/02/2021	OPDRACHTGEVER	Woonpunt Zennevallei - Directeur Bart Vranken Molenborre 26/01 - 1500 Halle	
SCHAAL: 1:100	FASE	PLAN	
VERSIE: 01	VO	VO_WPZ-BOG_P_N_0_gelijkvloerse verdieping_2019012801	
PLANNR: 5/30			

file: WPZ_BOG_VO_20201211_AC24.pln

BLink Architectuur
ir.arch. Bart Meganck
Burchtdam 2 - 9400 Ninove ●● +32 54 89 50 00 ●● Info@blink-app.be ●● www.blink-app.be